


STUDENTBOSTAD  
3 ROK  
55 M<sup>2</sup>  
xx01, xx08


SGS STUDENTBOSTÄDER  
OPALTORGET

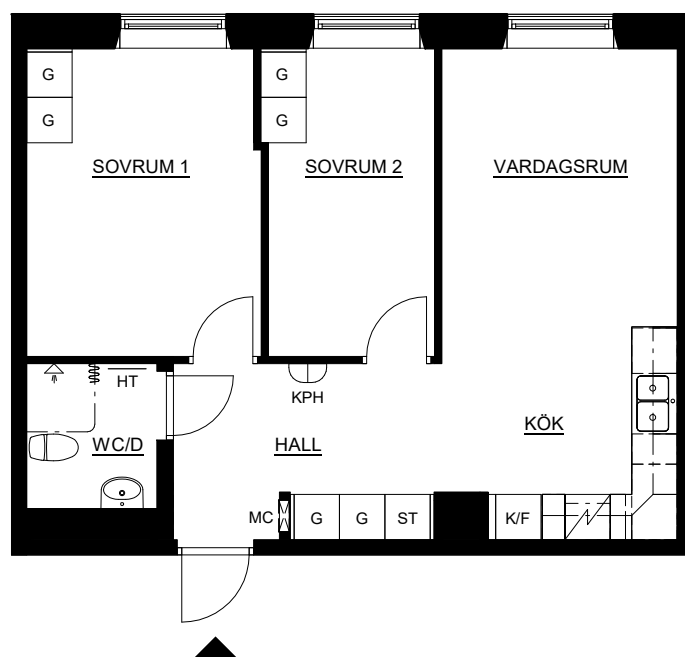

### FÖRKLARINGAR

- MC    Mediacentral
- K/F    Kyl/Frys
- HT    Handukstork
- HS    Högskåp
- G    Garderob
- ST    Städskåp
- KPH    Kapphylla

SKALA 1:100

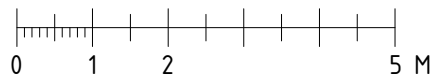

722008