


STUDENTBOSTAD
2 ROK
49 M²
xx21

SGS STUDENTBOSTÄDER
OPALTORGET

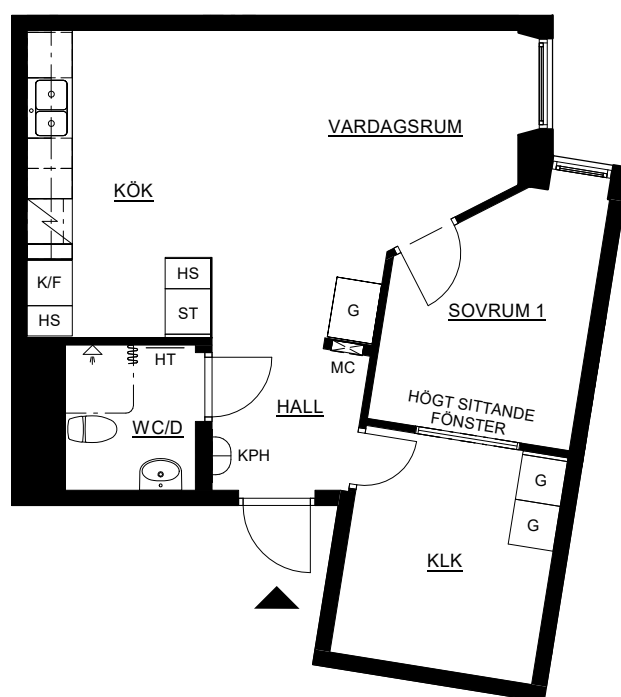

FÖRKLARINGAR

- MC Mediacentral
- K/F Kyl/Frys
- HT Handukstork
- HS Högsåp
- G Garderob
- ST Städskåp
- KPH Kapphylla

SKALA 1:100



722007